

STONELEMENT ®

Patented stone elements.
Made in Finland.

PVM
3.5.2014

MITTAKAAVA

1:10

DETALJITUNNUS

RAKENNETYYPPI
Aita


TUOTESISÄLTÖ

Stonelement Stonewall, liuskekivivaihtoelementti,
patentoitu. sis. anturan.
Periaatekuva ilman maanpainetäyttöä

SE 102

PERIAATELEIKKAUS - RAKENNESUUNNITELMA LAADITTAAN KOHTEIDEN VAATIMUKSIEN MUKAISESTI - PERIAATELEIKKAUS

COPYRIGHT © 2014 Stonelement Oy, Finland

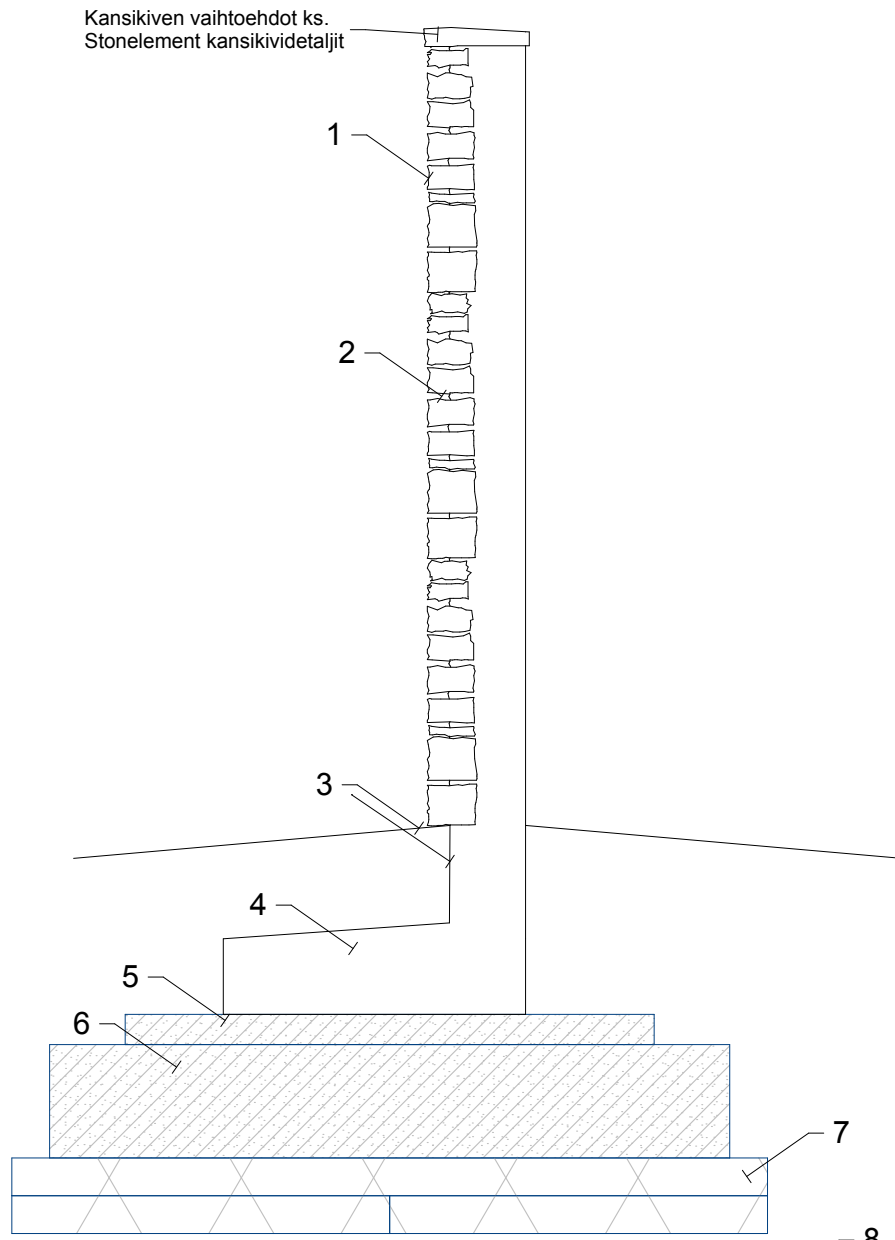

COPYRIGHT © 2014 Stonelement Oy, Finland

1) Stonelement Stonewall, patentoitu lohkoreunainen kivelementti, pinnoitettavissa kaikilla Suomessa myytävillä liuskekivilaaduilla, suunnittelija valitsee pinnoitteen. Sauman väri valittavissa Stonelement värikartasta. Voidaan varustaa pilarikiinnityksillä, valaisinvarauksilla, pistorasioidella, kasteluhanavarauksilla jne.

2) Syväsaumaus, näyttävä kolmiulotteinen rakenne

3) Sepelöinti tai kiveys rajataan kiviverhoukseen, asfaltointi rajataan kiviverhouksen alle sileään rakenteeseen

4) L- tyyppinen anturarakente, paikallavalettua betonianturaa ei tarvita

5) (Asennushiekka) Koneellisesti tiivistetty kalliomurske 0-8 mm tai sora 0-8 mm. Kerrosvahvuus 20-50 mm

6) (Anturan pohjätäyttö) Koneellisesti tiivistetty kalliomurske 0-16 mm tai 0-32 mm. Kerrosvahvuus 150-400 mm

7) Routaeristys, routaeristeen tyyppisuositussuositus XPS 50 + 50 mm

8) Salaojitus tarvittaessa

9) Perusmaa